

TERRASSENHAUS

A & B

Wohnkultur & Bauentwicklung GmbH






Europaallee 6, 67657 Kaiserslautern

Tel. 0631 3033200 Fax 0631 3033201

Projekt:

Datum:

02.11.2004

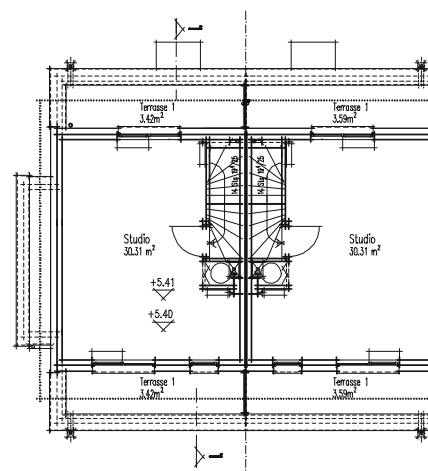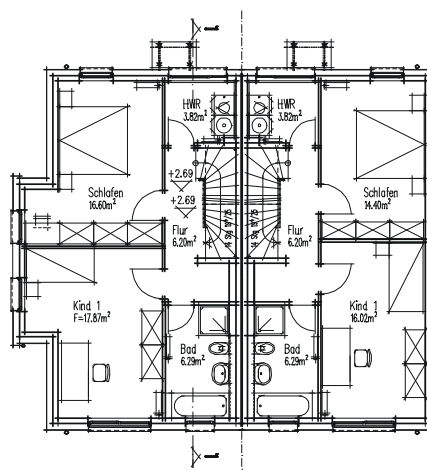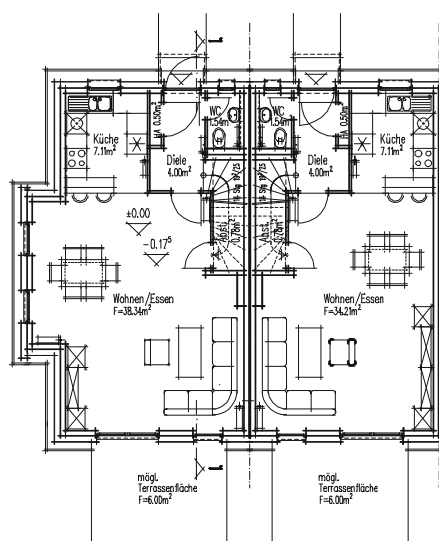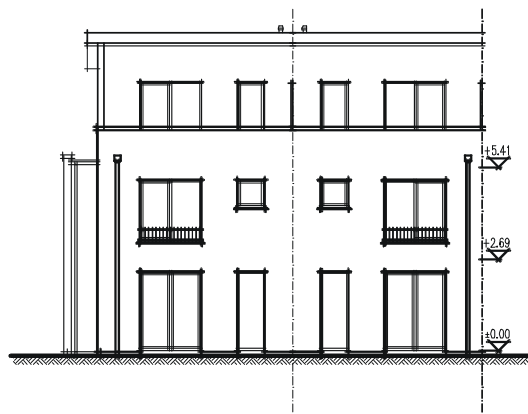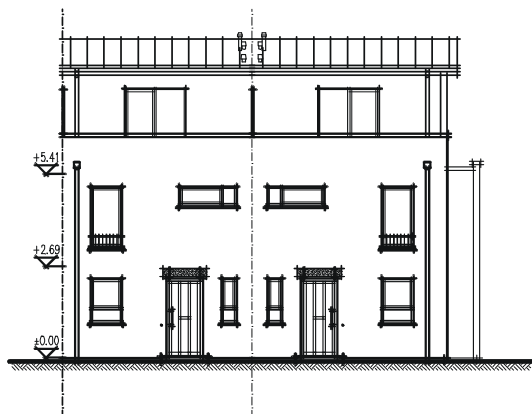

Erdgeschoss

M=1:200

	Endtyp	Mitteltyp
Wohnen / Essen	38,34 m ²	34,21 m ²
Küche	7,11 m ²	7,11 m ²
WC	1,54 m ²	1,54 m ²
Diele	4,00 m ²	4,00 m ²
Abst.	0,78 m ²	0,78 m ²
HA	0,50 m ²	0,50 m ²
Terrasse (50%)	6,00 m ²	6,00 m ²

Summe EG 57,99 m² 54,14 m²

Obergeschoss

M=1:200

	Endtyp	Mitteltyp
Schlafen	16,60 m ²	14,40 m ²
Kind 1	17,87 m ²	16,02 m ²
Bad	6,29 m ²	6,29 m ²
HWR	3,82 m ²	3,82 m ²
Flur	6,20 m ²	6,20 m ²

Summe OG 50,78 m² 46,73 m²

Dachgeschoss

M=1:200

Studio	30,31 m ²
Terrasse 1(50%)	3,42 m ²
Terrasse 2(50%)	3,42 m ²

Summe DG 37,15 m²

Gesamtwohnfläche Endtyp 145,92 m² Mitteltyp 138,02 m²

Änderungen sowie Maßabweichungen gegenüber der Plandarstellung bleiben vorbehalten.
Die im Plan dargestellten Einrichtungsgegenstände, Sanitärobjekte und Bodenbeläge sind nicht im Lieferumfang enthalten.

TERRASSENHAUS

A & B

Wohnkultur & Bauentwicklung GmbH


Europaallee 6, 67657 Kaiserslautern

Tel. 0631 3033200 Fax 0631 3033201

Projekt:

Datum:

02.11.2004

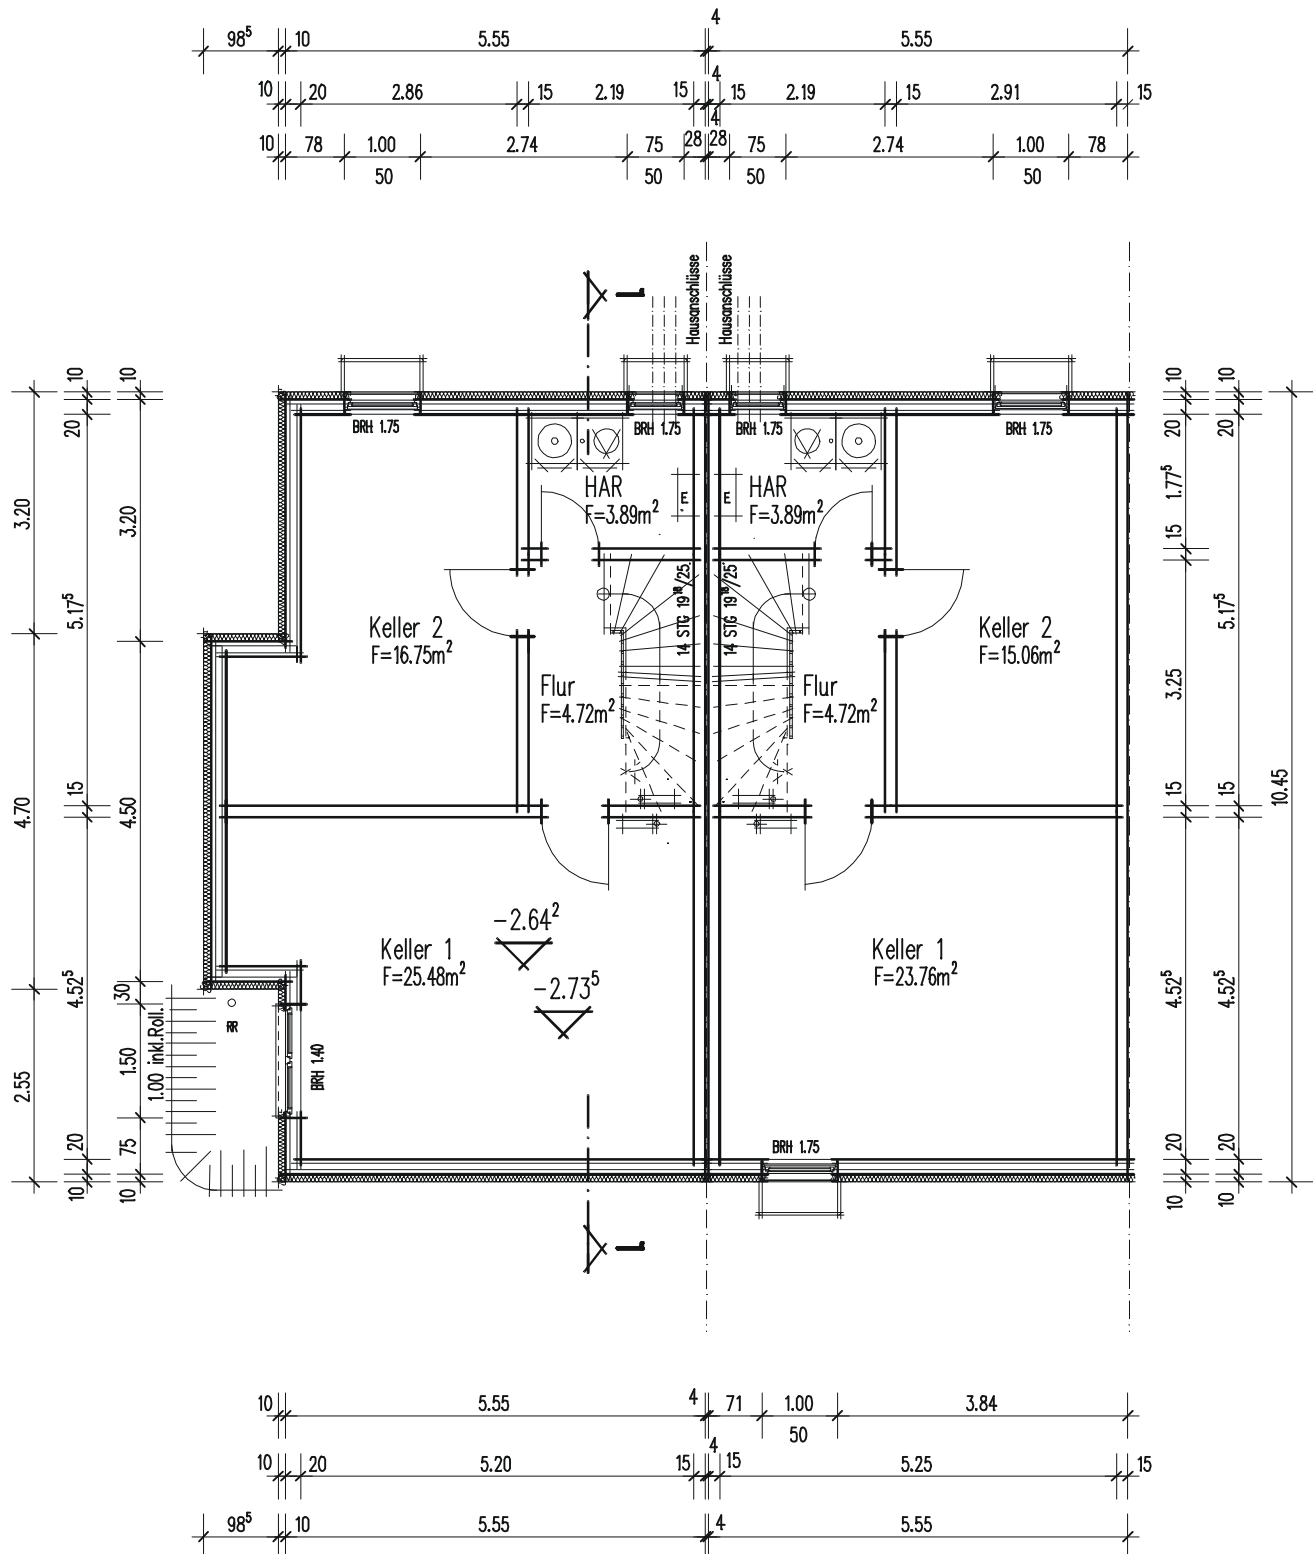

KG

Typ: Terrassenhaus

Änderungen sowie Maßabweichungen gegenüber der Plandarstellung bleiben vorbehalten.

Die im Plan dargestellten Einrichtungsgegenstände, Sanitäröbekte und Bodenbeläge sind nicht im Lieferumfang enthalten.

TERRASSENHAUS

A & B

Wohnkultur & Bauentwicklung GmbH


Europaallee 6, 67657 Kaiserslautern

Tel. 0631 3033200 Fax 0631 3033201

Projekt:

Datum:

02.11.2004

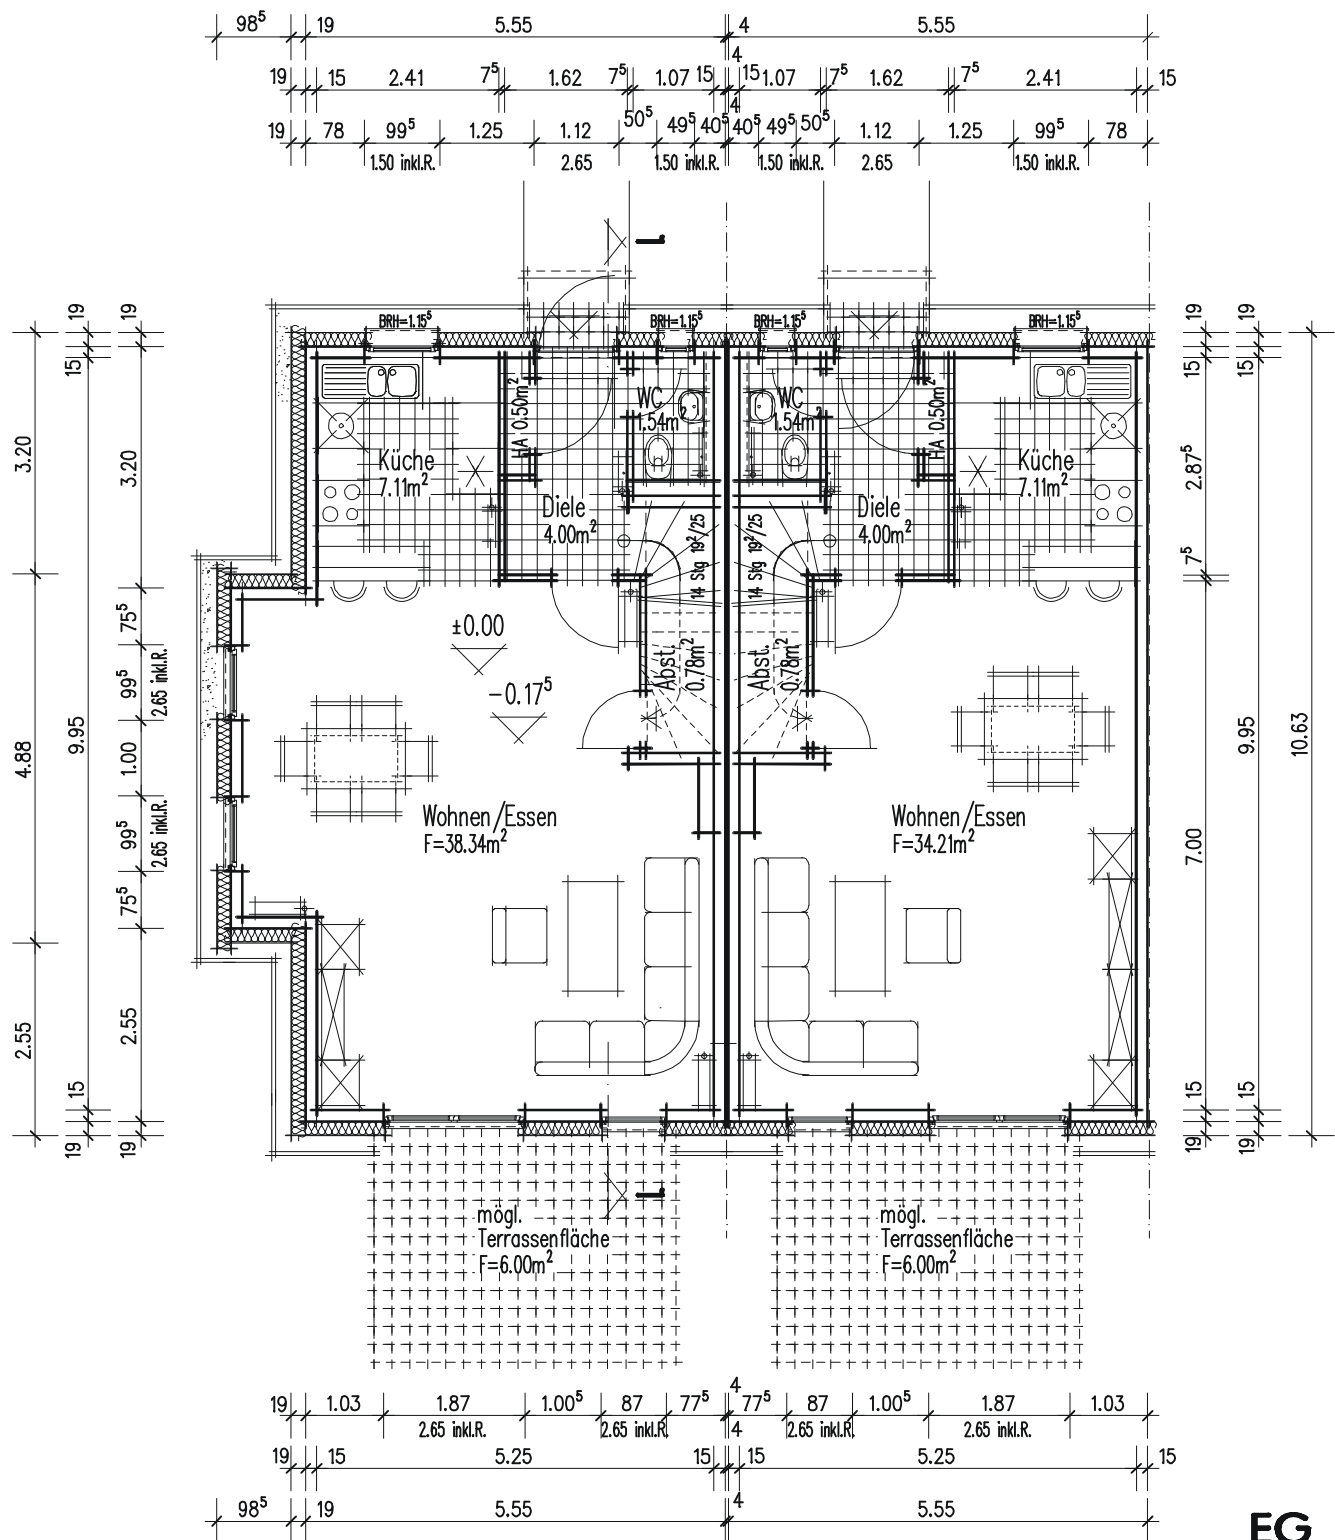

EG

Typ: Terrassenhaus

Änderungen sowie Maßabweichungen gegenüber der Plandarstellung bleiben vorbehalten.

Die im Plan dargestellten Einrichtungsgegenstände, Sanitäröbekte und Bodenbeläge sind nicht im Lieferumfang enthalten.

TERRASSENHAUS

A & B

Wohnkultur & Bauentwicklung GmbH


Europaallee 6, 67657 Kaiserslautern

Tel. 0631 3033200 Fax 0631 3033201

Projekt:

Datum:

02.11.2004

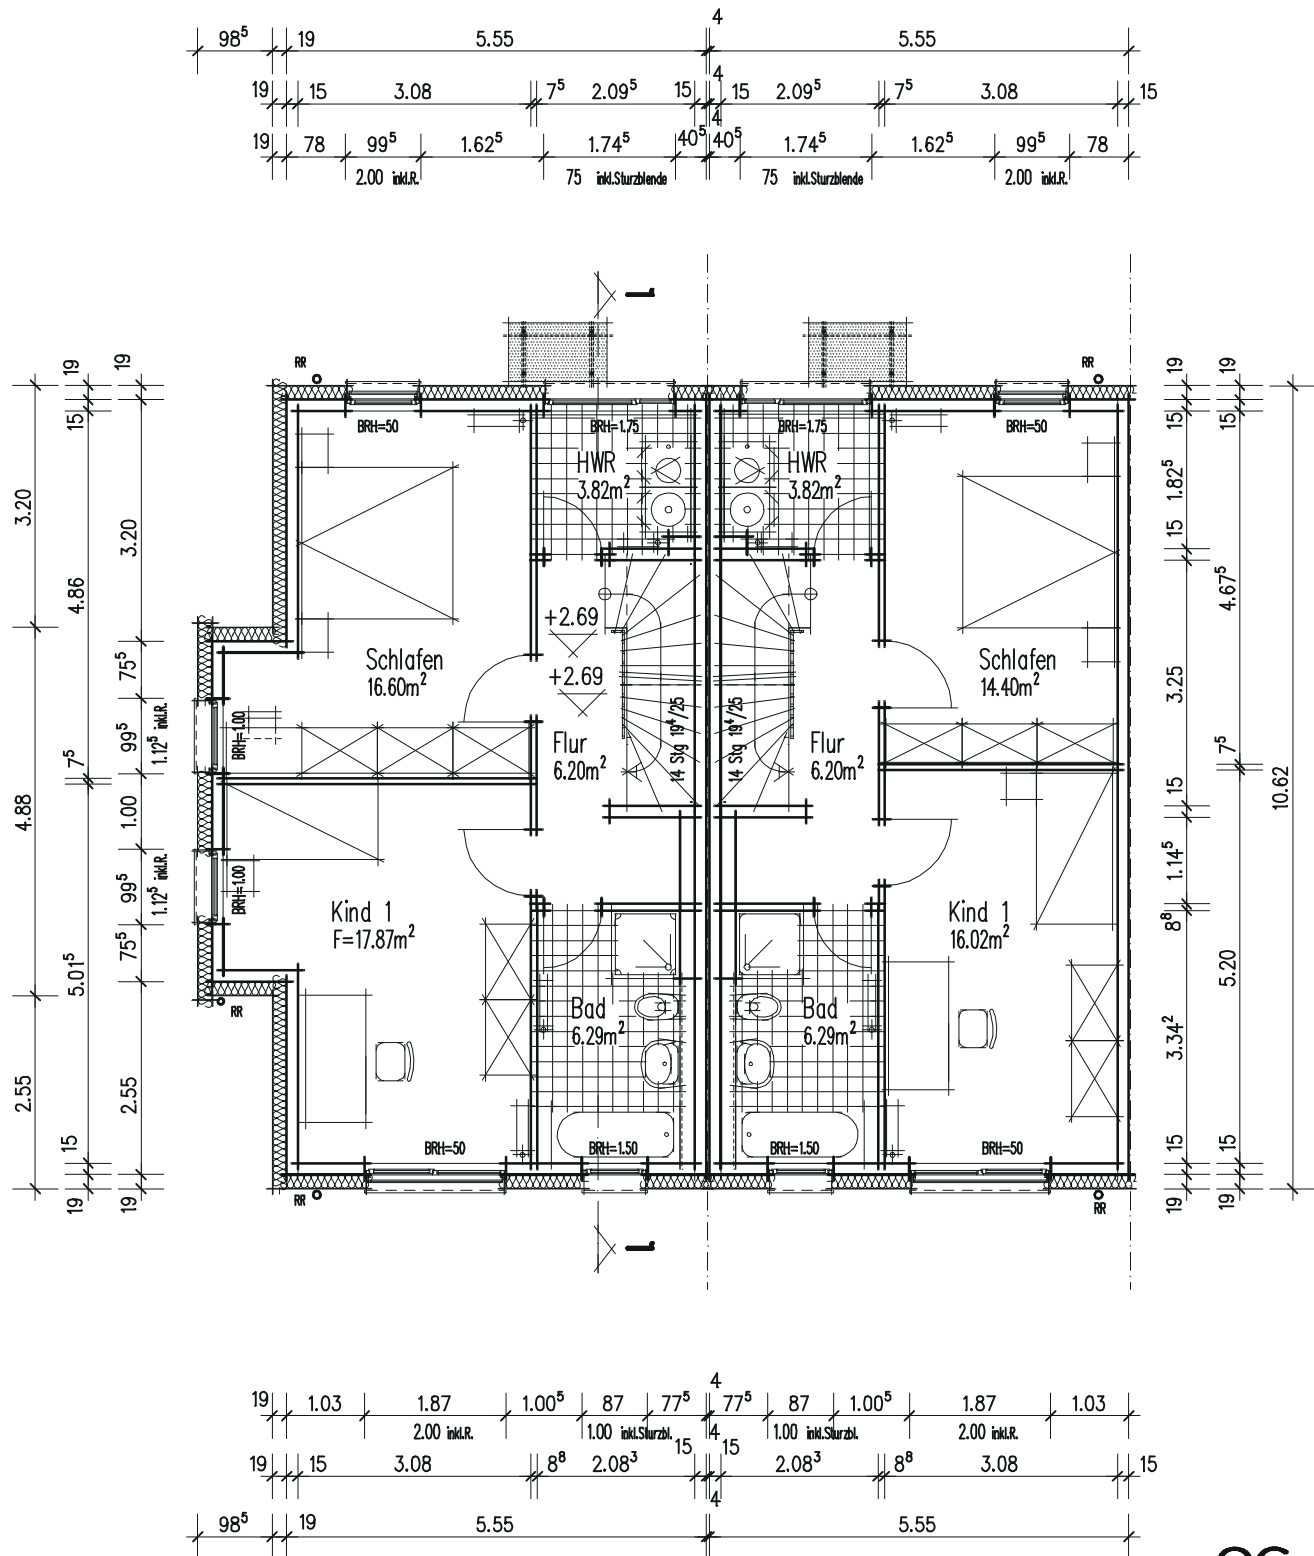

OG

Typ: Terrassenhaus

Änderungen sowie Maßabweichungen gegenüber der Plandarstellung bleiben vorbehalten.

Die im Plan dargestellten Einrichtungsgegenstände, Sanitäröbekte und Bodenbeläge sind nicht im Lieferumfang enthalten.

TERRASSENHAUS

A & B

Wohnkultur & Bauentwicklung GmbH


Europaallee 6, 67657 Kaiserslautern

Tel. 0631 3033200 Fax 0631 3033201

Projekt:

Datum:

02.11.2004

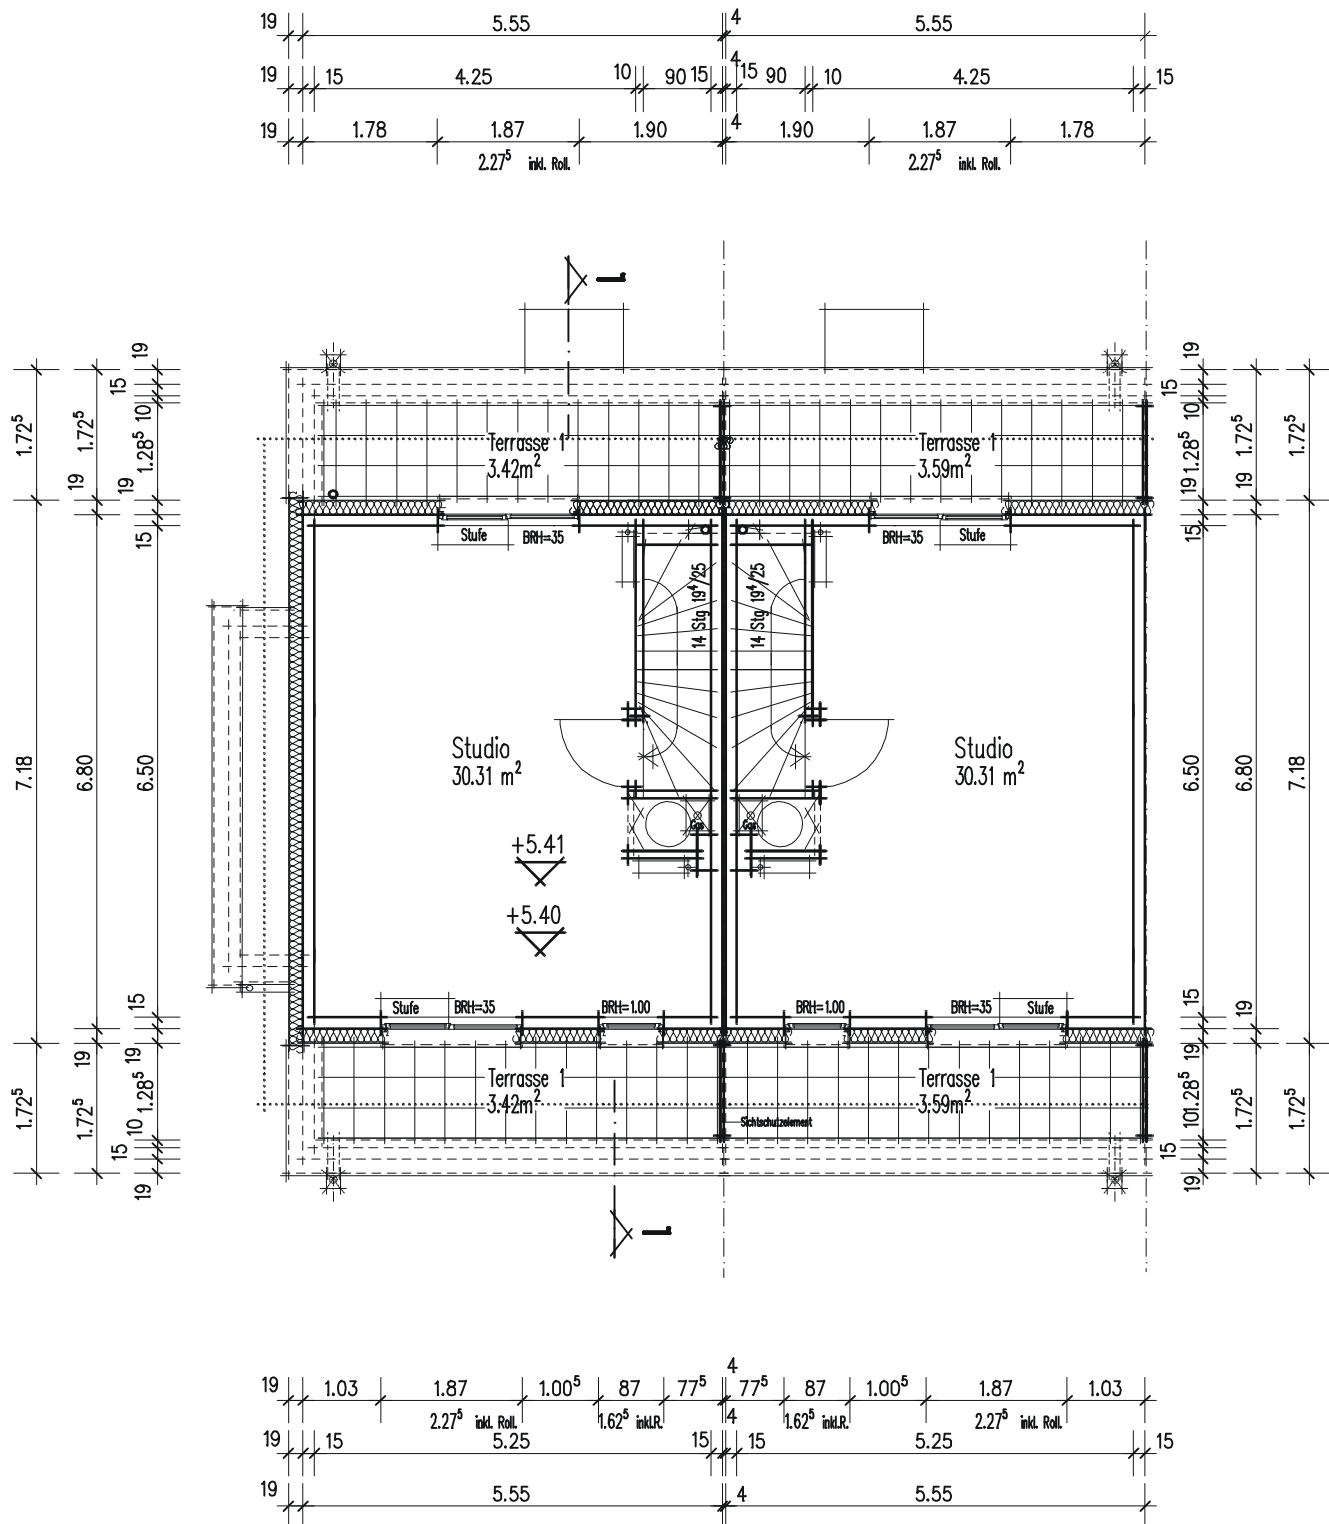

DG

Typ: Terrassenhaus

Änderungen sowie Maßabweichungen gegenüber der Plandarstellung bleiben vorbehalten.

Die im Plan dargestellten Einrichtungsgegenstände, Sanitärobjekte und Bodenbeläge sind nicht im Lieferumfang enthalten.

TERRASSENHAUS

A & B

Wohnkultur & Bauentwicklung GmbH


Europaallee 6, 67657 Kaiserslautern

Tel. 0631 3033200 Fax 0631 3033201

Projekt:

Datum:

02.11.2004

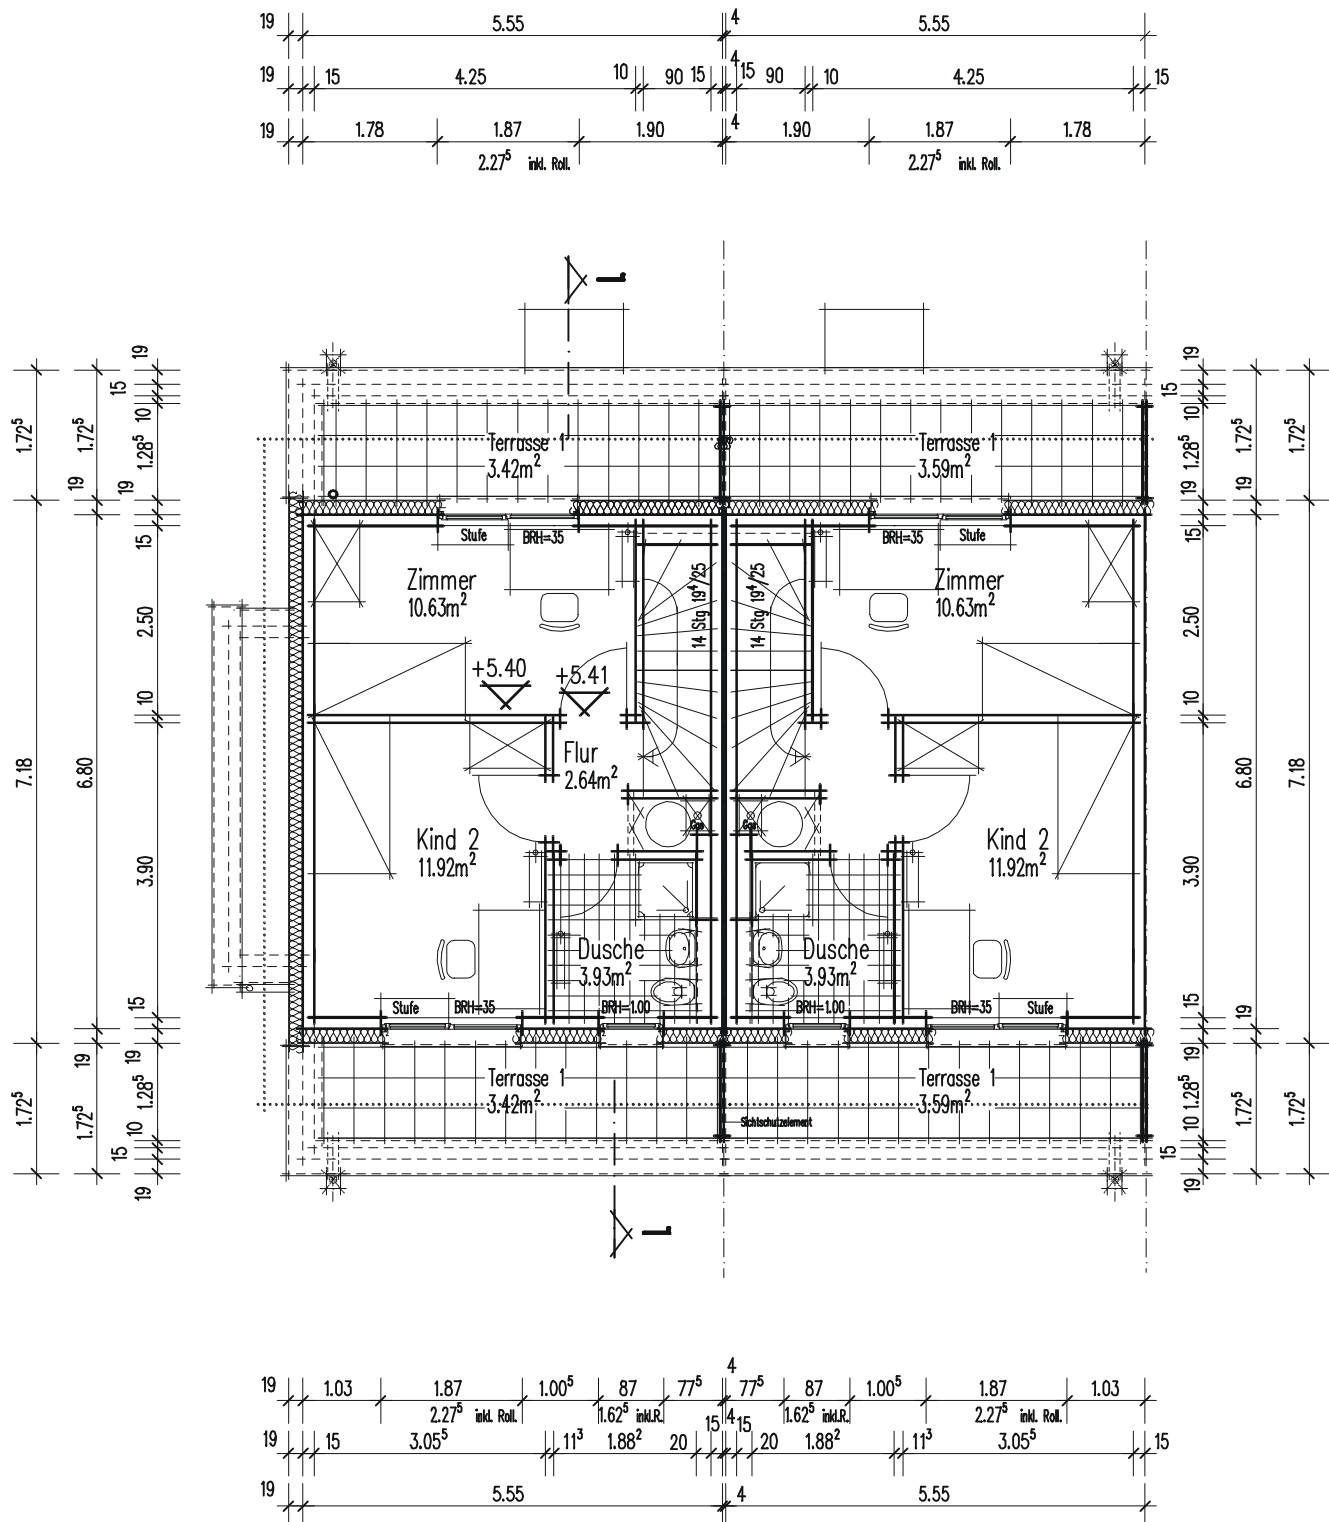

Ver. 2

DG

Typ: Terrassenhaus

Änderungen sowie Maßabweichungen gegenüber der Plandarstellung bleiben vorbehalten.

Die im Plan dargestellten Einrichtungsgegenstände, Sanitäröbekte und Bodenbeläge sind nicht im Lieferumfang enthalten.

TERRASSENHAUS

A & B

Wohnkultur & Bauentwicklung GmbH


Europaallee 6, 67657 Kaiserslautern

Tel. 0631 3033200 Fax 0631 3033201

Projekt:

Datum:

02.11.2004

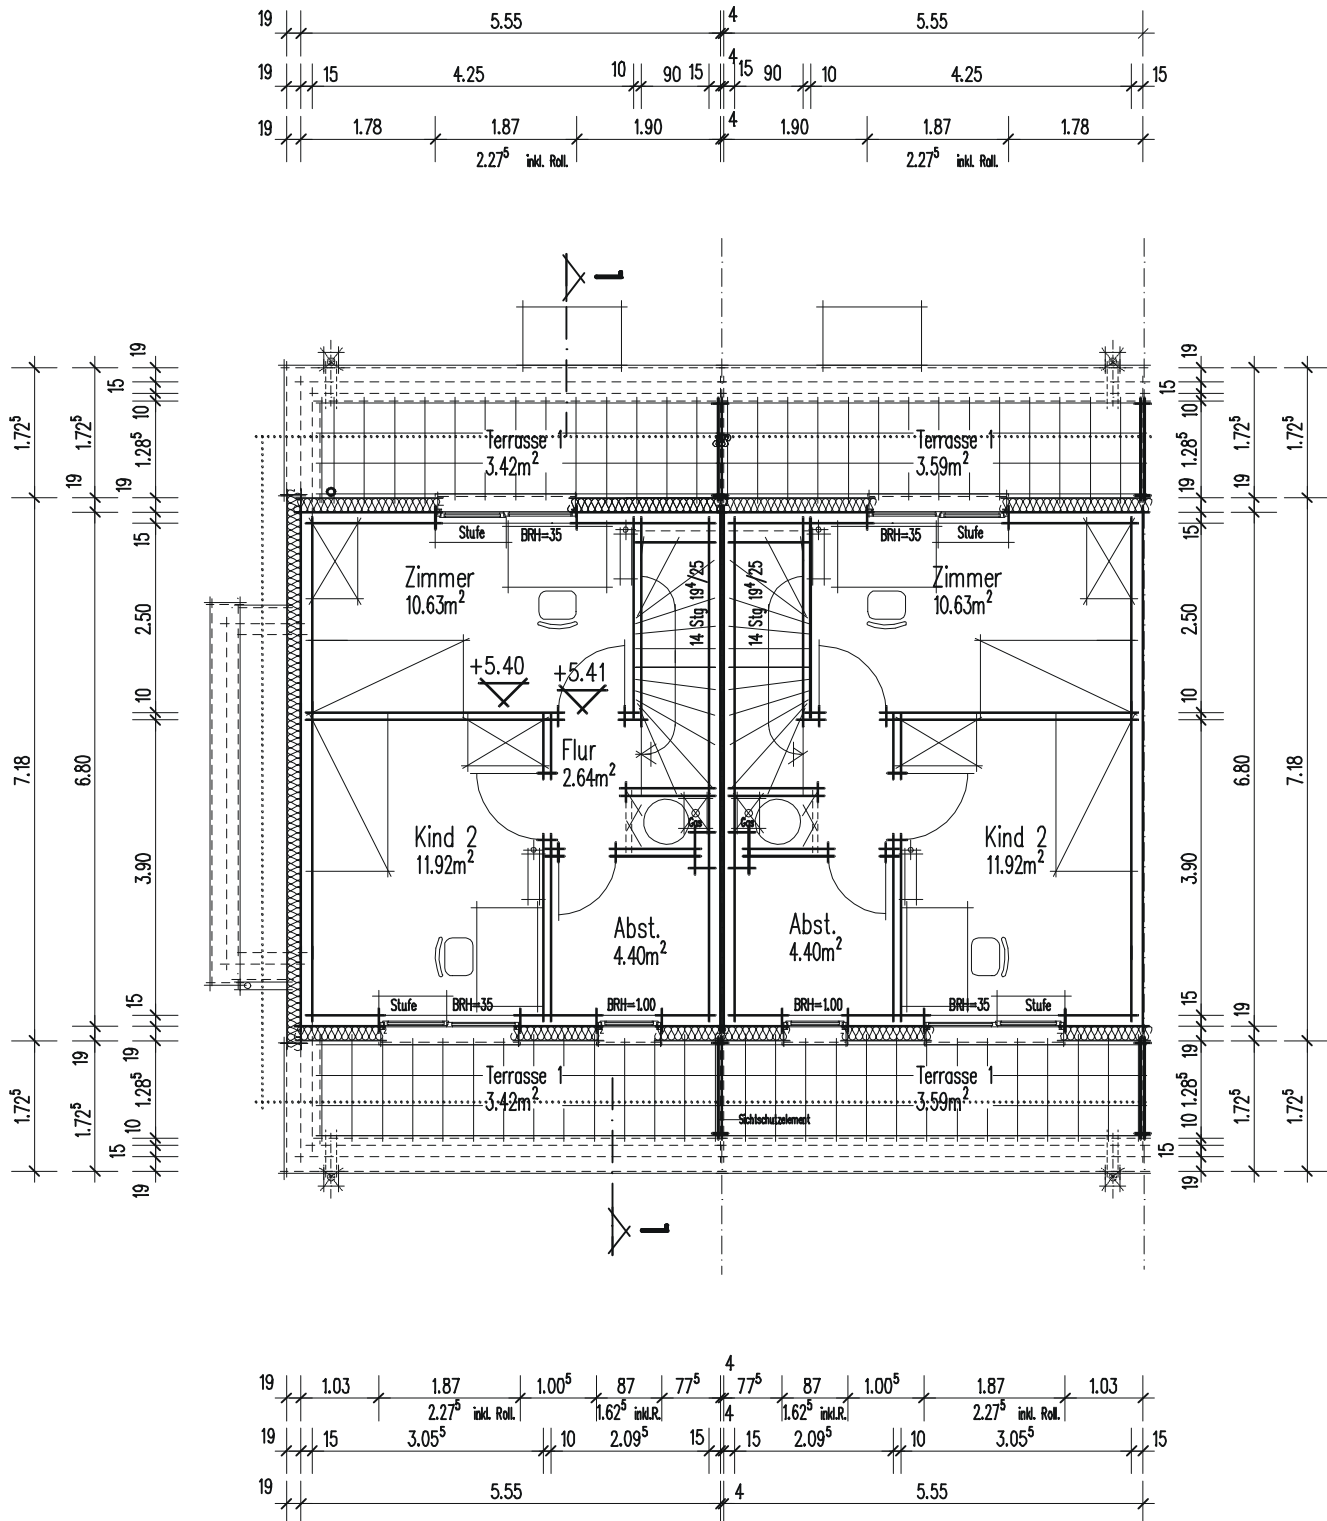

Ver. 3


DG

Typ: Terrassenhaus

Änderungen sowie Maßabweichungen gegenüber der Plandarstellung bleiben vorbehalten.

Die im Plan dargestellten Einrichtungsgegenstände, Sanitäröbekte und Bodenbeläge sind nicht im Lieferumfang enthalten.


TERRASSENHAUS		A & B
Projekt:		Wohnkultur & Bauentwicklung GmbH
Datum:	02.11.2004	Europaallee 6, 67657 Kaiserslautern Tel. 0631 3033200 Fax 0631 3033201

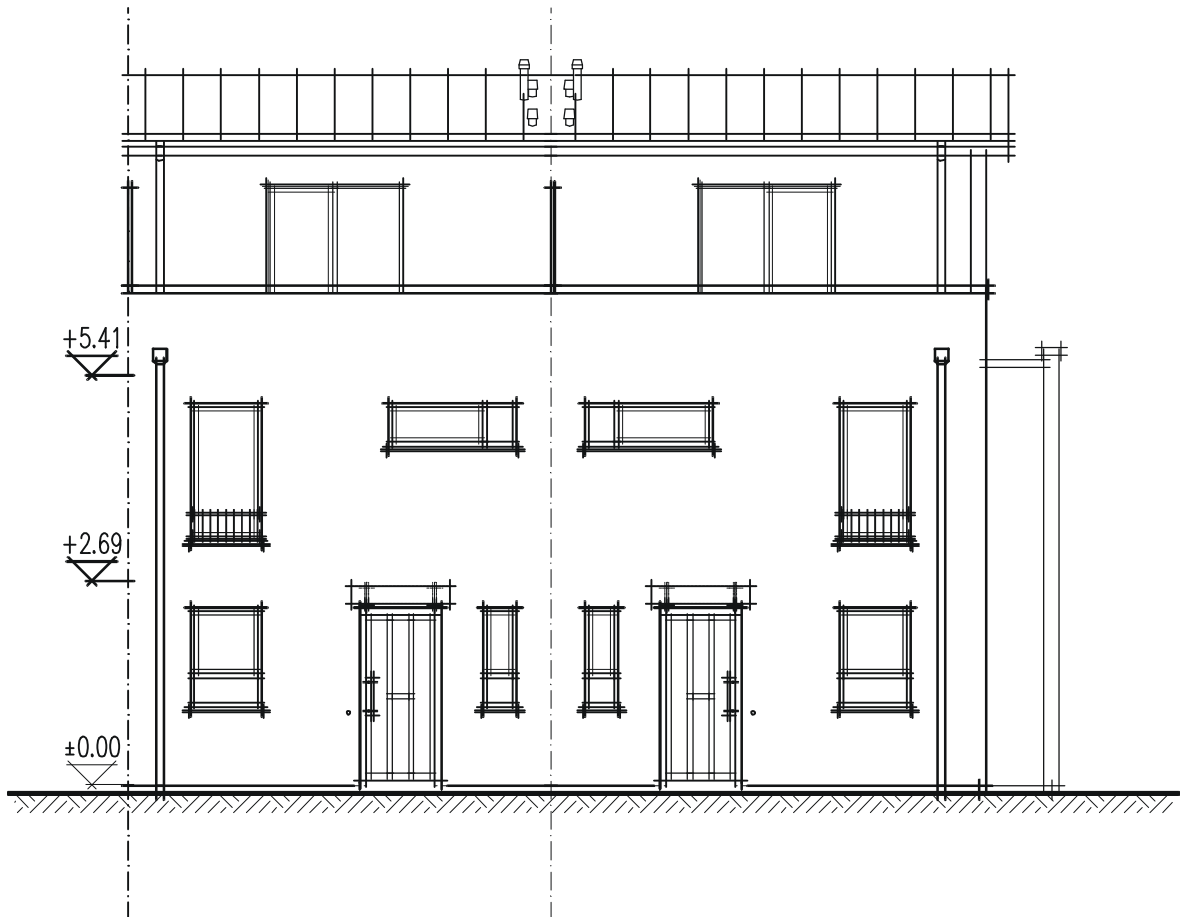

Vorderansicht
Typ: Terrassenhaus

Änderungen sowie Maßabweichungen gegenüber der Plandarstellung bleiben vorbehalten.
Die im Plan dargestellten Einrichtungsgegenstände, Sanitärobjekte und Bodenbeläge sind nicht im Lieferumfang enthalten.


TERRASSENHAUS		A & B
Projekt:		Wohnkultur & Bauentwicklung GmbH
Datum:		Europaallee 6, 67657 Kaiserslautern Tel. 0631 3033200 Fax 0631 3033201
	02.11.2004	

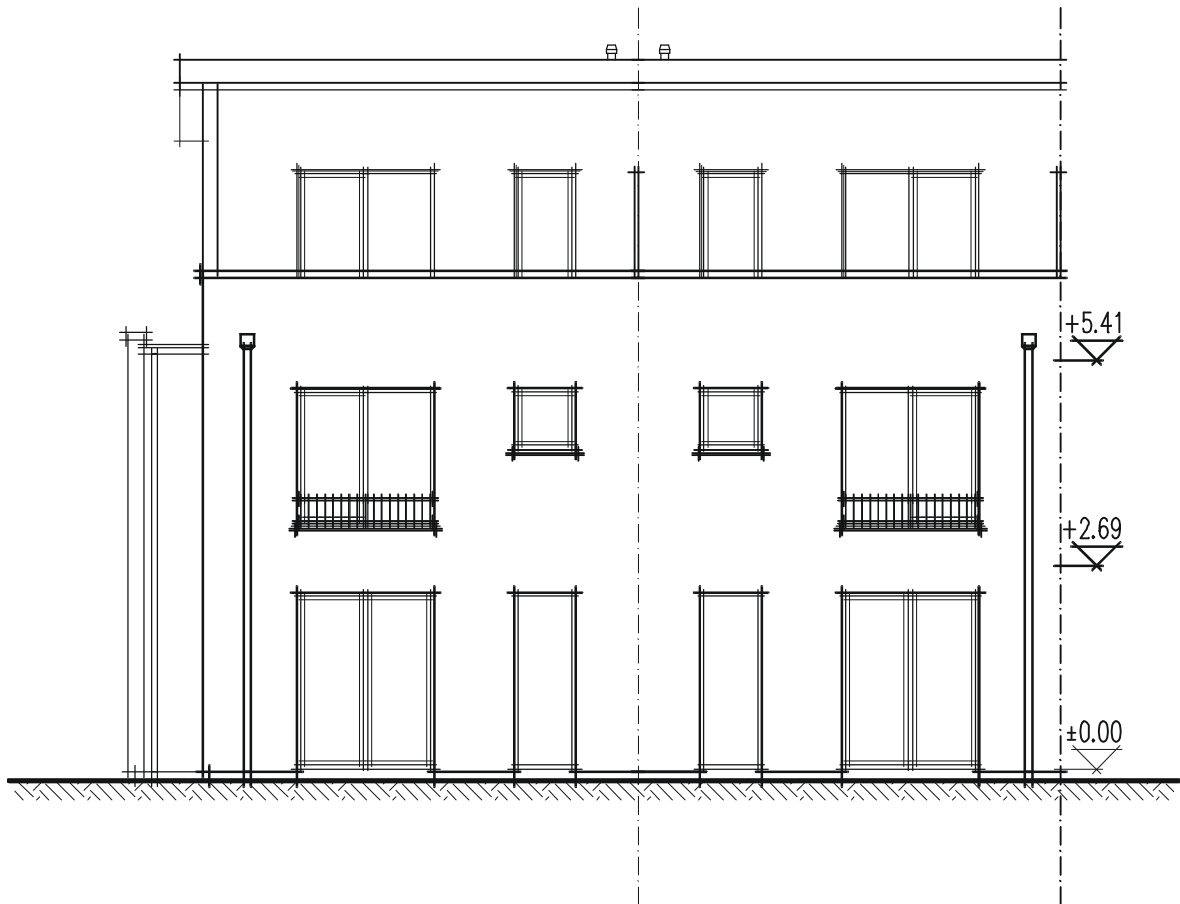

Rückansicht
Typ: Terrassenhaus

Änderungen sowie Maßabweichungen gegenüber der Plandarstellung bleiben vorbehalten.
Die im Plan dargestellten Einrichtungsgegenstände, Sanitärobjekte und Bodenbeläge sind nicht im Lieferumfang enthalten.


TERRASSENHAUS		A & B
Projekt:		Wohnkultur & Bauentwicklung GmbH
Datum:		Europaallee 6, 67657 Kaiserslautern Tel. 0631 3033200 Fax 0631 3033201
	02.11.2004	

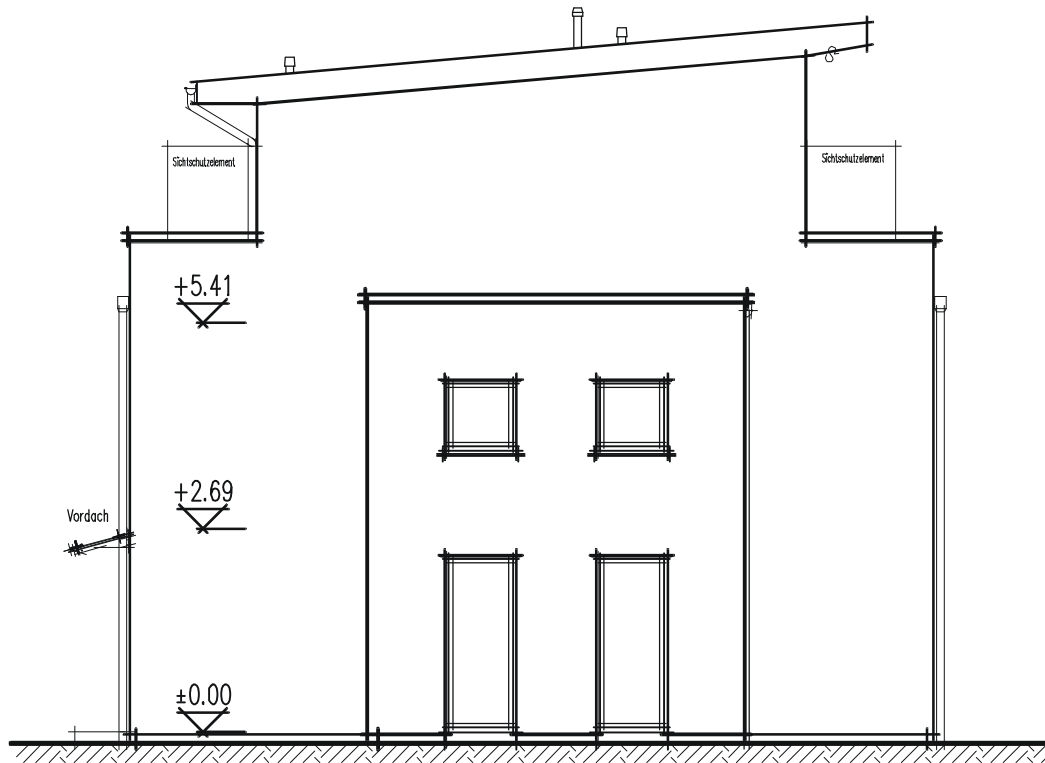

Seitenansicht
Typ: Terrassenhaus

Änderungen sowie Maßabweichungen gegenüber der Plandarstellung bleiben vorbehalten.
Die im Plan dargestellten Einrichtungsgegenstände, Sanitäröbekte und Bodenbeläge sind nicht im Lieferumfang enthalten.

TERRASSENHAUS		A & B Wohnkultur & Bauentwicklung GmbH Europaallee 6, 67657 Kaiserslautern Tel. 0631 3033200 Fax 0631 3033201
Projekt:		
Datum:	02.11.2004	

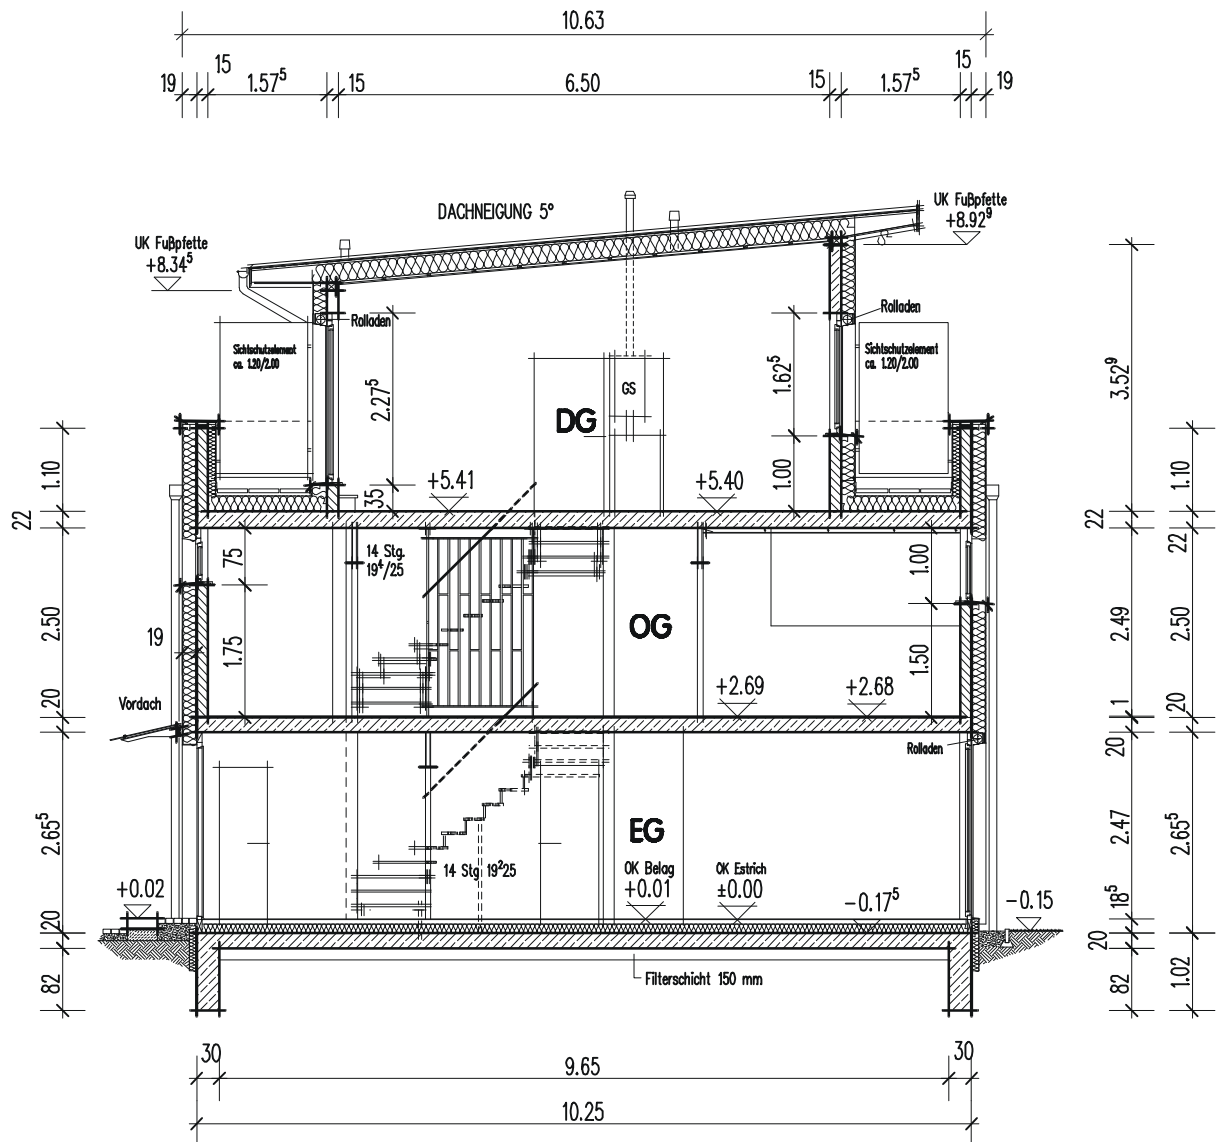

Schnitt 1 - 1
Typ: Terrassenhaus

Änderungen sowie Maßabweichungen gegenüber der Plandarstellung bleiben vorbehalten.
Die im Plan dargestellten Einrichtungsgegenstände, Sanitäröbekte und Bodenbeläge sind nicht im Lieferumfang enthalten.