

STADTVILLA

A & B

Wohnkultur & Bauentwicklung GmbH





Europaallee 6, 67657 Kaiserslautern

Tel. 0631 3033200 Fax 0631 3033201

Projekt:

Datum:

02.11.2004

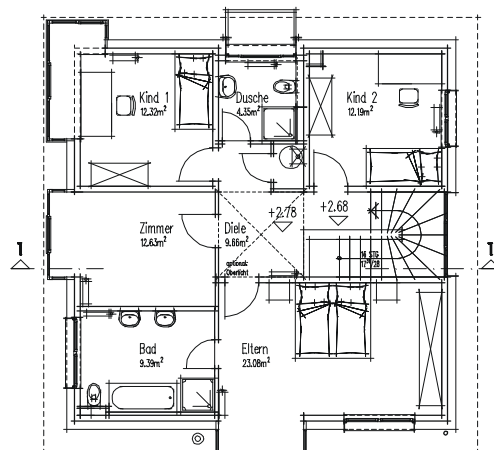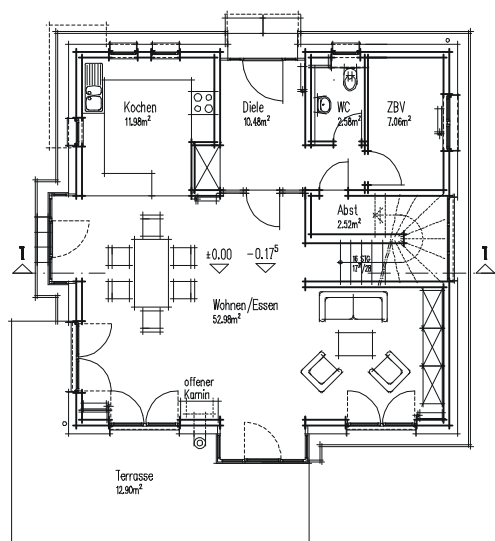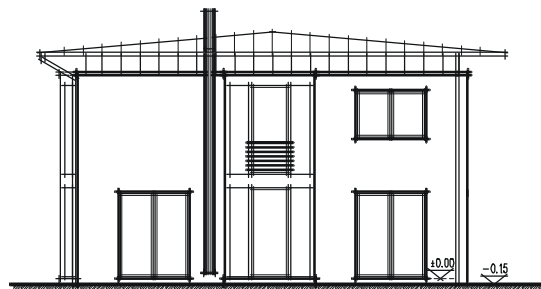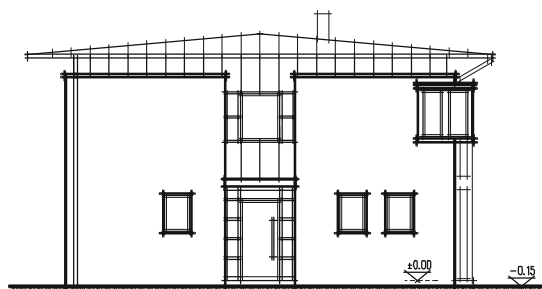

Erdgeschoss M=1:200

Wohnen/Essen	52,98 m ²
Kochen	11,98 m ²
WC	2,58 m ²
ZBV	7,06 m ²
Diele	10,48 m ²
Abst.	2,52 m ²
Terrasse (50%)	12,90 m ²

Summe EG 100,50 m²

Obergeschoss M=1:200

Eltern	23,08 m ²
Kind 1	12,32 m ²
Kind 2	12,19 m ²
Zimmer	12,63 m ²
Bad	9,39 m ²
Dusche	4,35 m ²
Diele	9,66 m ²


Summe OG 83,62 m²

Gesamtwohnfläche 184,12 m²

Änderungen sowie Maßabweichungen gegenüber der Plandarstellung bleiben vorbehalten.

Die im Plan dargestellten Einrichtungsgegenstände, Sanitäröbekte und Bodenbeläge sind nicht im Lieferumfang enthalten.


STADTVILLA		A & B
Projekt:		Wohnkultur & Bauentwicklung GmbH
Datum:	02.11.2004	Europaallee 6, 67657 Kaiserslautern Tel. 0631 3033200 Fax 0631 3033201

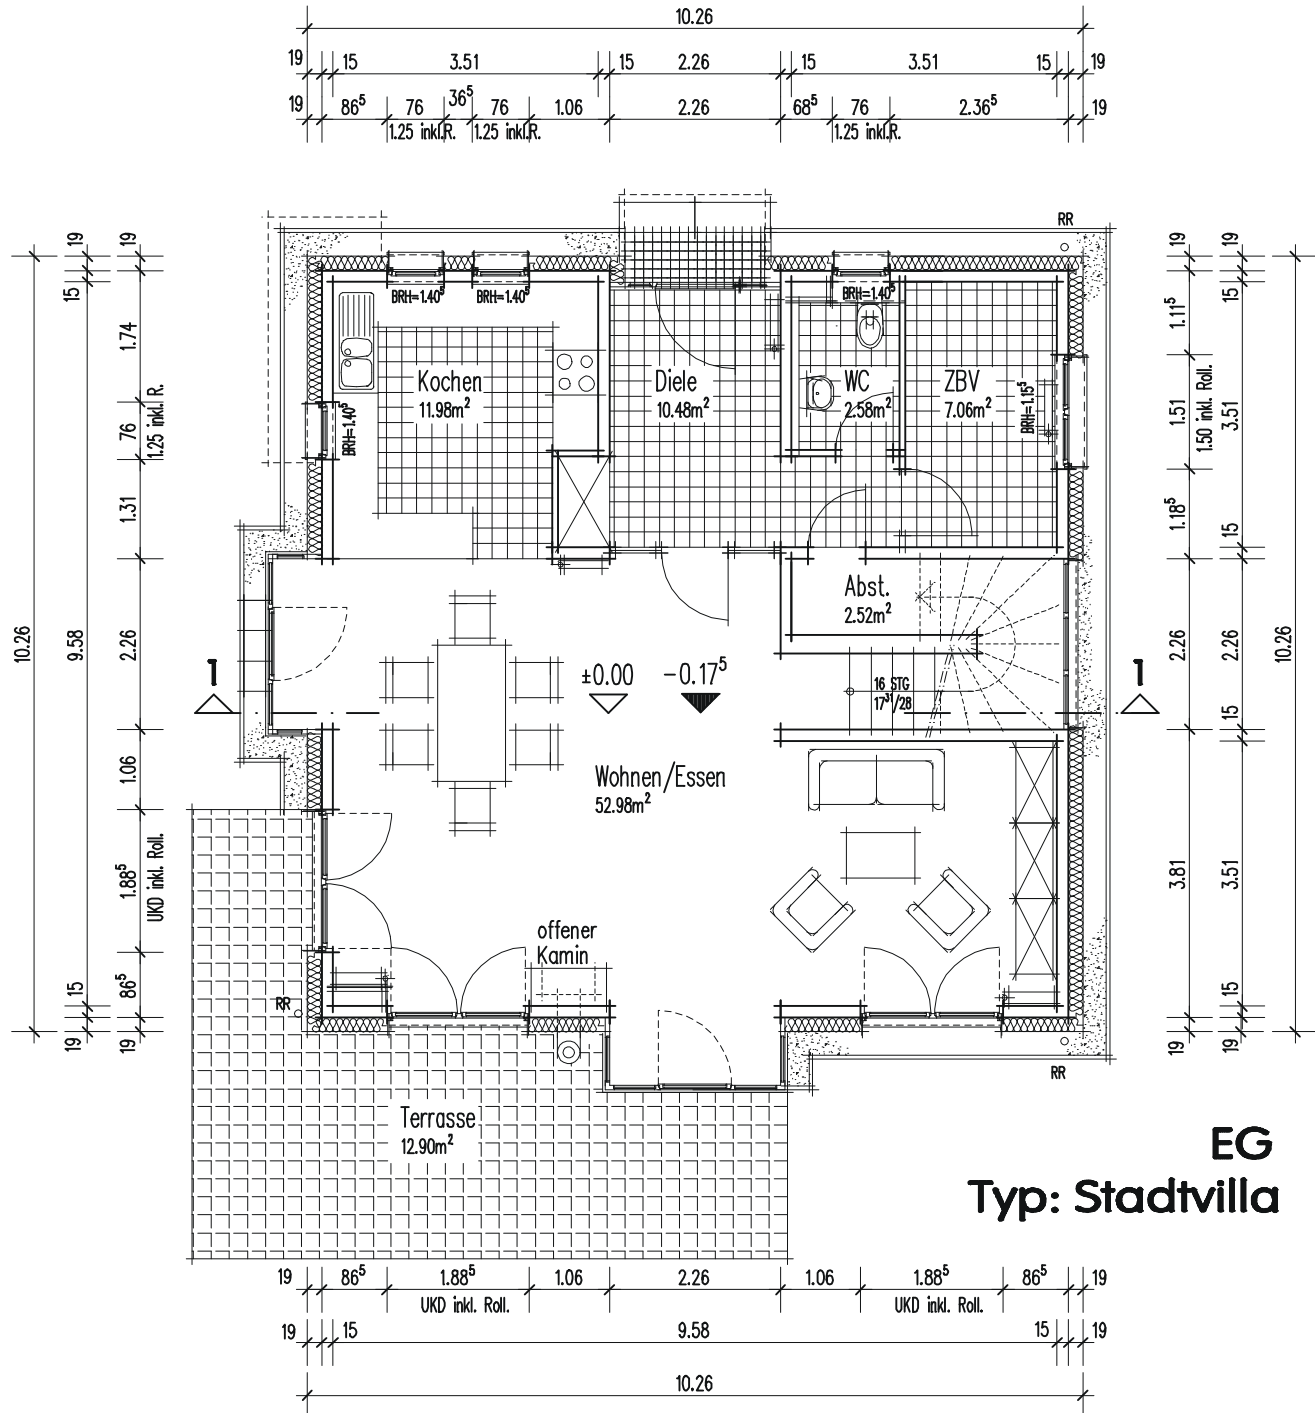

EG
Typ: Stadtvilla

Änderungen sowie Maßabweichungen gegenüber der Plandarstellung bleiben vorbehalten.
Die im Plan dargestellten Einrichtungsgegenstände, Sanitäröbekte und Bodenbeläge sind nicht im Lieferumfang enthalten.

STADTVILLA		A & B
Projekt:		Wohnkultur & Bauentwicklung GmbH
Datum:	02.11.2004	Europaallee 6, 67657 Kaiserslautern Tel. 0631 3033200 Fax 0631 3033201

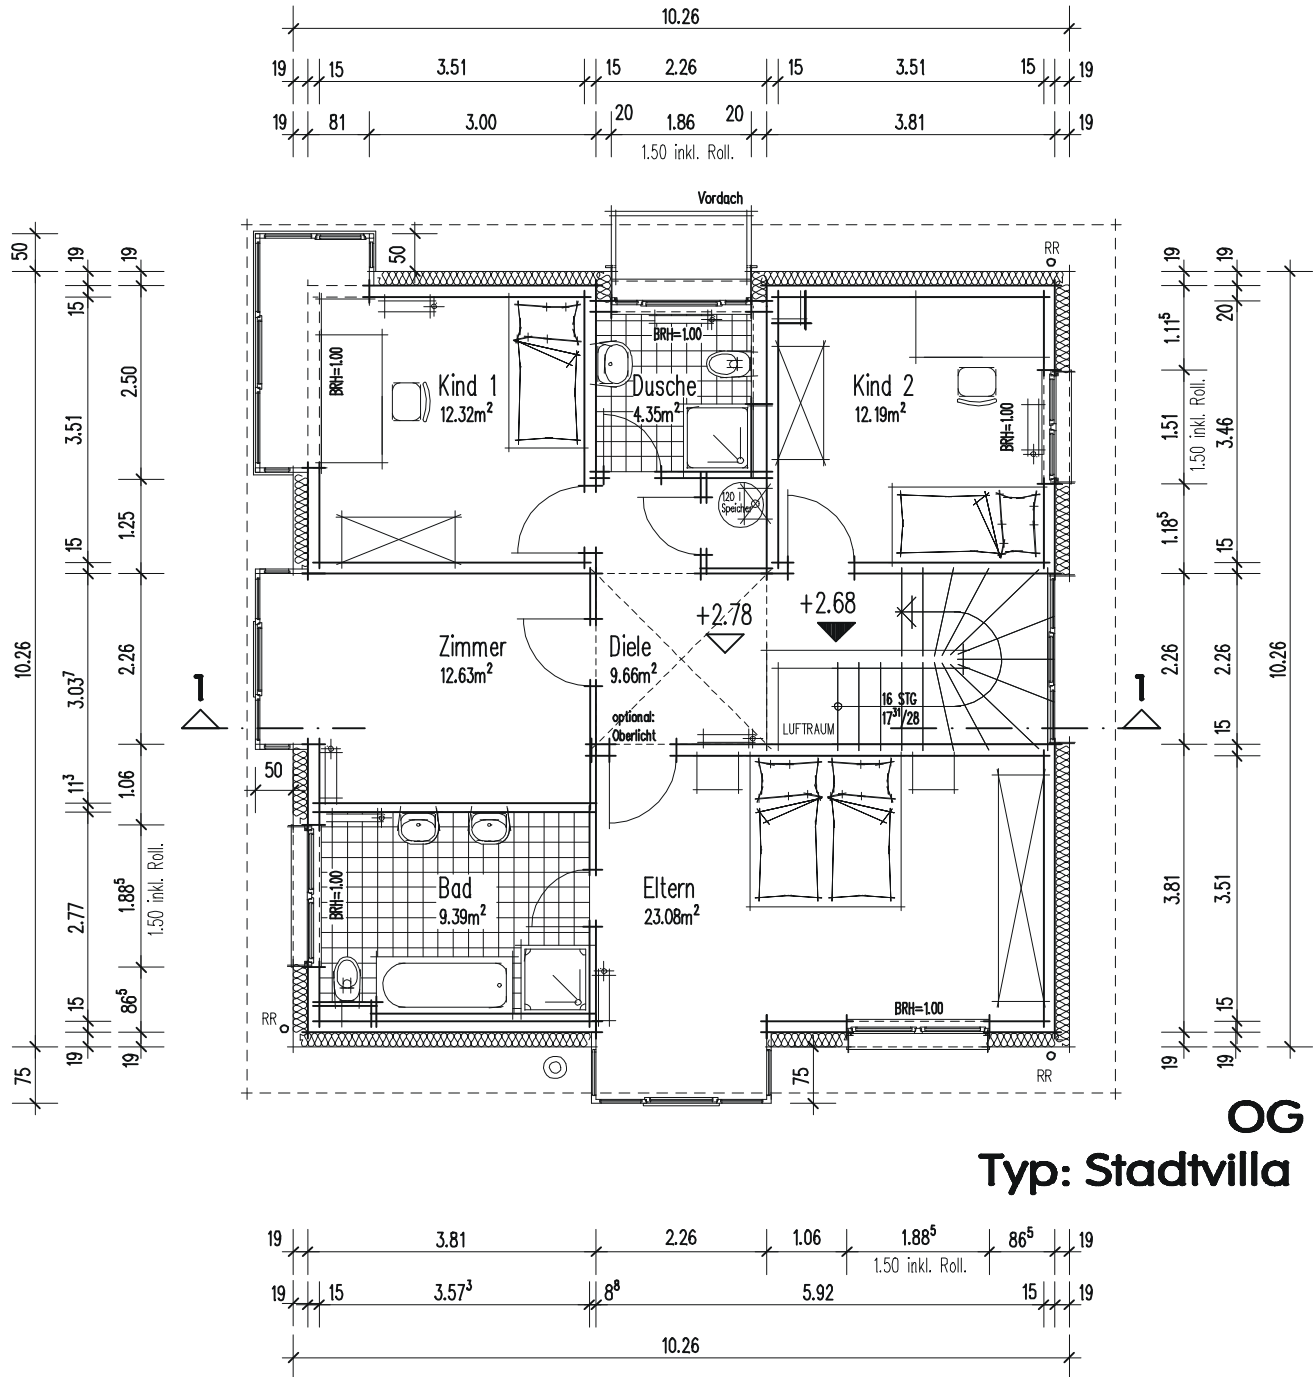

Änderungen sowie Maßabweichungen gegenüber der Plandarstellung bleiben vorbehalten.
Die im Plan dargestellten Einrichtungsgegenstände, Sanitäröbekte und Bodenbeläge sind nicht im Lieferumfang enthalten.

STADTVILLA

A & B

Wohnkultur & Bauentwicklung GmbH


Europaallee 6, 67657 Kaiserslautern

Tel. 0631 3033200 Fax 0631 3033201


Projekt:

Datum:

02.11.2004

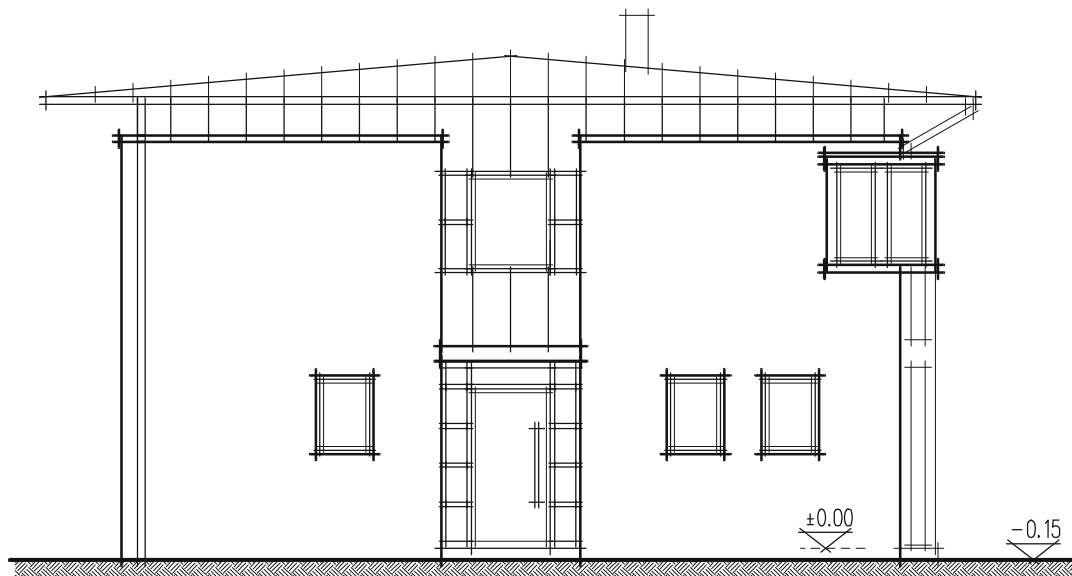

Vorderansicht
Stadtvilla

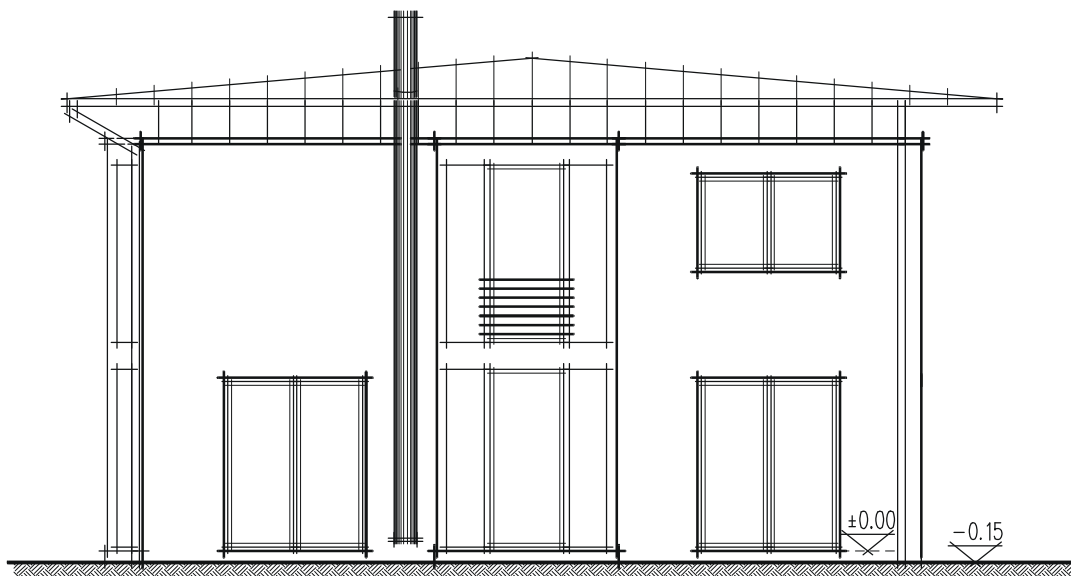

Rückansicht
Stadtvilla

Änderungen sowie Maßabweichungen gegenüber der Plandarstellung bleiben vorbehalten.
Die im Plan dargestellten Einrichtungsgegenstände, Sanitäröbekte und Bodenbeläge sind nicht im Lieferumfang enthalten.

STADTVILLA

A & B

Wohnkultur & Bauentwicklung GmbH

Europaallee 6, 67657 Kaiserslautern

Tel. 0631 3033200 Fax 0631 3033201


Projekt:

Datum:

02.11.2004




Seitenansicht
Stadtvilla

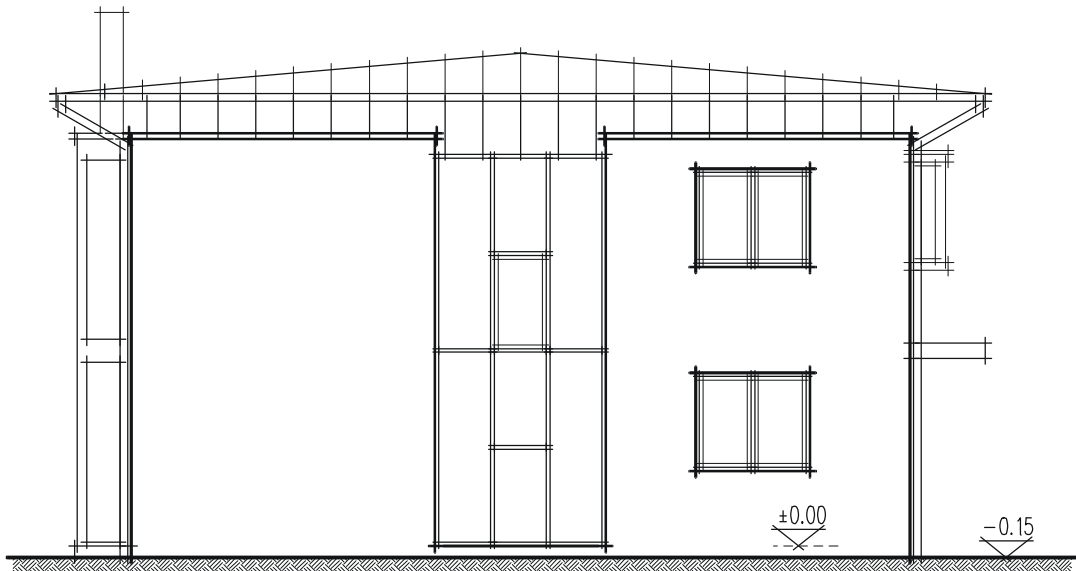

Seitenansicht
Stadtvilla

Änderungen sowie Maßabweichungen gegenüber der Plandarstellung bleiben vorbehalten.
Die im Plan dargestellten Einrichtungsgegenstände, Sanitäröbekte und Bodenbeläge sind nicht im Lieferumfang enthalten.

STADTVILLA		A & B Wohnkultur & Bauentwicklung GmbH Europaallee 6, 67657 Kaiserslautern Tel. 0631 3033200 Fax 0631 3033201
Projekt:		
Datum:	02.11.2004	

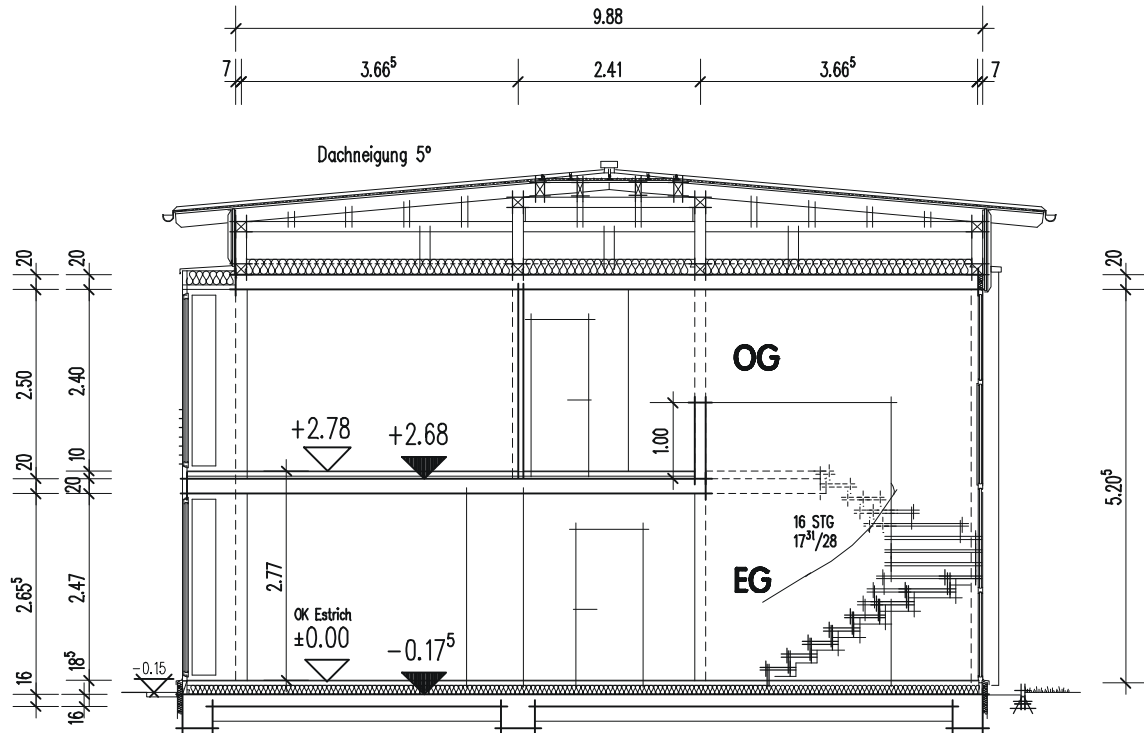

Schnitt 1 - 1
Typ: Stadtvilla

Änderungen sowie Maßabweichungen gegenüber der Plandarstellung bleiben vorbehalten.
Die im Plan dargestellten Einrichtungsgegenstände, Sanitärobjekte und Bodenbeläge sind nicht im Lieferumfang enthalten.